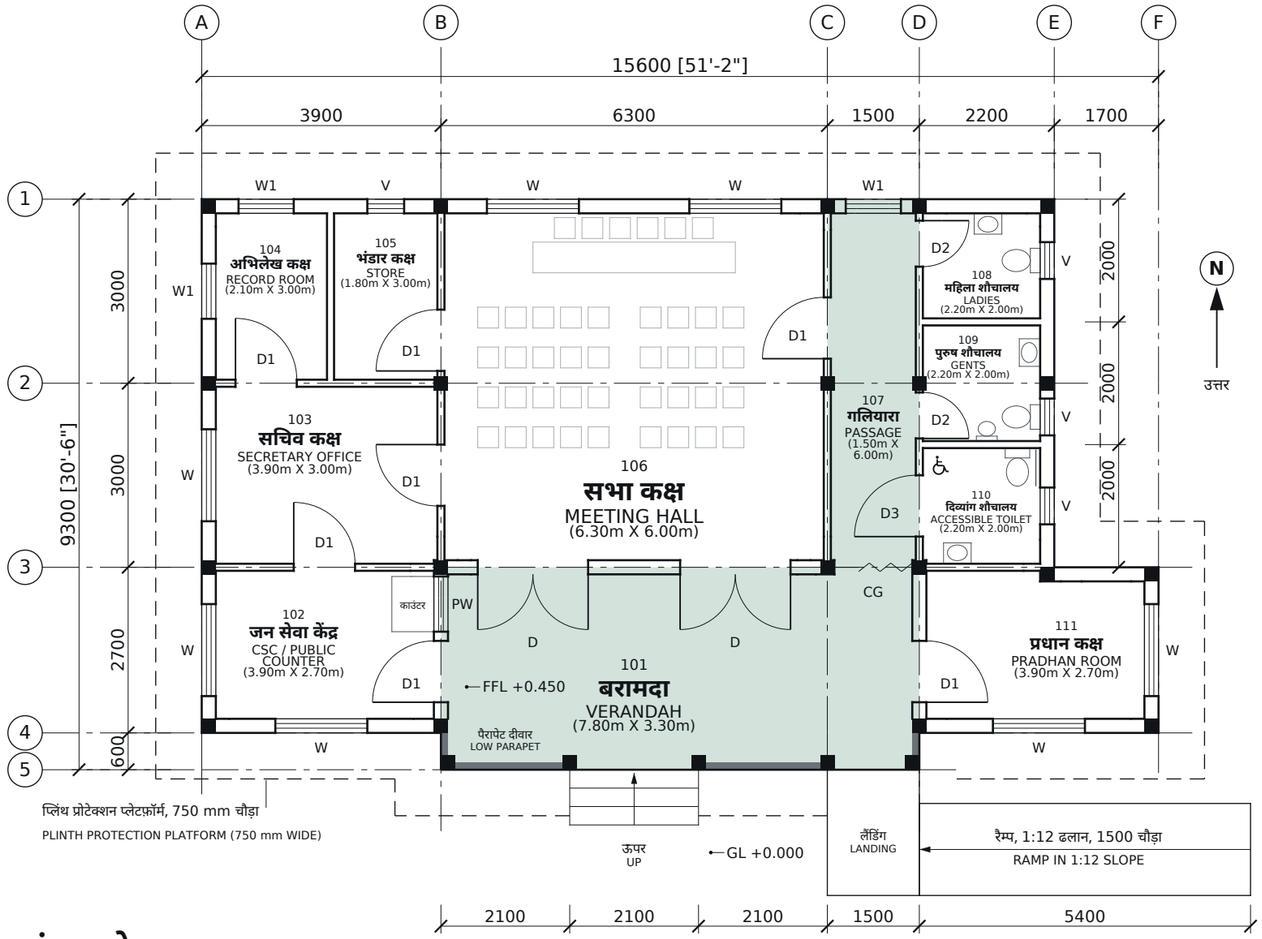


ग्राउंड फ़्लोर प्लान GROUND FLOOR PLAN स्केल / SCALE 1:100

प्लिंथ एरिया / PLINTH AREA: 130.20 sq.m / 1401.46 sq.ft

महत्वपूर्ण नोट्स IMPORTANT NOTES

1. सभी माप mm में हैं; कमरों के नाम के नीचे साइज़ मीटर (m) में लिखा है।
2. बाहरी ग्रिड लाइनें इमारत के बाहरी किनारे पर ली गई हैं, कॉलम के सेंटर पर नहीं, ताकि कमरों का जोड़ प्लिंथ एरिया से मिल जाए।
3. कमरों के साइज़ और क्षेत्रफल ग्रिड लाइनों तक नापे गए हैं, इसलिए उनका जोड़ प्लिंथ एरिया के बराबर आता है। कमरों का क्लियर साइज़ इससे कम है।
4. प्लिंथ एरिया में छत वाला बरामदा पूरा गिना गया है; उसके कॉलमों के बीच पैरापेट दीवार है। प्लिंथ प्रोटेक्शन, सीढ़ियाँ और रैम्प इसमें नहीं गिने गए।
5. कार्पेट एरिया केवल अभ्यास के लिए है: IS 3861 के आधार पर, कमरे 102, 103, 104, 106 और 111, दीवारों के भीतर। कॉलम नहीं घटाए गए। RERA की परिभाषा अलग है।
6. यह शीट किसी मानक के पालन का दावा नहीं करती।

संकेत LEGEND

- बाहरी दीवार 230 EXTERNAL WALL
- भीतरी दीवार 115 INTERNAL WALL
- RCC कॉलम 230 x 230 RCC COLUMN
- पैरापेट दीवार 115, 600 ऊँची LOW PARAPET
- प्लिंथ प्रोटेक्शन PLINTH PROTECTION
- ग्रिड लाइन GRID LINE
- कोटा स्टोन; शेडिंग ग्रिड लाइनों तक KOTA STONE

दरवाज़े-खिड़की शेड्यूल SCHEDULE OF JOINERY

क्र. SL.	टाइप TYPE	चौड़ाई WIDTH	ऊँचाई HEIGHT	सिल SILL	टॉप TOP	संख्या NOS.	विवरण DESCRIPTION	टिप्पणी REMARKS
1	D	1800	2100	0	2100	2	दो पल्लों का दरवाज़ा / 2-LEAF DOOR	बाहर खुलता है
2	D1	1000	2100	0	2100	7	एक पल्ले का दरवाज़ा / 1-LEAF DOOR	
3	D2	750	2100	0	2100	2	PVC दरवाज़ा / PVC DOOR	शौचालय
4	D3	1000	2100	0	2100	1	एक पल्ले का दरवाज़ा / 1-LEAF DOOR	बाहर खुलता है, 900 क्लियर
5	CG	1270	2100	0	2100	1	कोलैप्सिबल गेट / COLLAPSIBLE GATE	गलियारा
6	W	1500	1300	800	2100	7	खिड़की / WINDOW	
7	W1	900	1300	800	2100	3	खिड़की / WINDOW	
8	PW	900	900	900	1800	1	पब्लिक विंडो / PUBLIC WINDOW	काउंटर पर
9	V	600	450	1650	2100	4	वेंटिलेटर / VENTILATOR	

फ़र्श की फ़िनिश FLOOR FINISH

संकेत KEY	नाम (हिंदी) NAME (HINDI)	नाम (अंग्रेज़ी) NAME (ENGLISH)	एरिया sq.m	एरिया sq.ft
KOTA	कोटा स्टोन फ़्लोरिंग	KOTA STONE FLOORING	34.74	373.94
VIT	विट्रिफ़ाइड टाइल फ़्लोरिंग	VITRIFIED TILE FLOORING	70.56	759.50
CC	सीमेंट कंक्रीट फ़र्श (IPS)	CEMENT CONCRETE FLOORING (IPS)	11.70	125.94
AS	एंटी-स्किड सिरेमिक टाइल	ANTI-SKID CERAMIC TILE	13.20	142.08

स्केल बार / SCALE BAR 1:100

0 5 10 m

क्षेत्रफल विवरण AREA STATEMENT

क्र. सं. SL. NO.	कक्ष सं. ROOM NO.	नाम (हिंदी) NAME (HINDI)	नाम (अंग्रेज़ी) NAME (ENGLISH)	साइज़ (m) SIZE (m)	क्षेत्रफल (sq.m) AREA (sq.m)	क्षेत्रफल (sq.ft) AREA (sq.ft)	फ़र्श FLOOR
1	101	बरामदा	VERANDAH	7.80 X 3.30	25.74	277.06	KOTA
2	102	जन सेवा केंद्र	CSC / PUBLIC COUNTER	3.90 X 2.70	10.53	113.34	VIT
3	103	सचिव कक्ष	SECRETARY OFFICE	3.90 X 3.00	11.70	125.94	VIT
4	104	अभिलेख कक्ष	RECORD ROOM	2.10 X 3.00	6.30	67.81	CC
5	105	भंडार कक्ष	STORE	1.80 X 3.00	5.40	58.13	CC
6	106	सभा कक्ष	MEETING HALL	6.30 X 6.00	37.80	406.88	VIT
7	107	गलियारा	PASSAGE	1.50 X 6.00	9.00	96.88	KOTA
8	108	महिला शौचालय	LADIES	2.20 X 2.00	4.40	47.36	AS
9	109	पुरुष शौचालय	GENTS	2.20 X 2.00	4.40	47.36	AS
10	110	दिव्यांग शौचालय	ACCESSIBLE TOILET	2.20 X 2.00	4.40	47.36	AS
11	111	प्रधान कक्ष	PRADHAN ROOM	3.90 X 2.70	10.53	113.34	VIT
		प्लिंथ एरिया	**PLINTH AREA**		**130.20**	**1401.46**	
		कार्पेट एरिया	**CARPET AREA**	**केवल अभ्यास**	**67.17**	**723.01**	

अभ्यास कैलिब्रेट करें, फिर तीन माप लें

कैलिब्रेट — **10 m**

नीचे बने स्केल बार के 0 और 10 m निशानों पर क्लिक करके 10 m दर्ज करें।

माप 1: लंबाई — **15.60 m**

ऊपर की बाहरी डाइमेंशन लाइन के दोनों सिरों पर क्लिक करें, ग्रिड A से F तक, जहाँ 15600 [51'-2"] लिखा है।

माप 2: प्लिंथ एरिया — **130.20 sq.m** / 1401.46 sq.ft


इमारत के बाहरी किनारे के 10 कोने ट्रेस करें: B5, D5, D4, F4, F3, E3, E1, A1, A4, B4। बरामदा शामिल है; प्लिंथ प्रोटेक्शन, सीढ़ियाँ और रैम्प शामिल नहीं।

माप 3: कोटा स्टोन — **34.74 sq.m** / 373.94 sq.ft

बरामदे 101 और गलियारे 107 को मिलाकर L आकार में ट्रेस करें। ग्रिड क्रॉसिंग पर 6 कोने: B5, D5, D1, C1, C3, B3। शेडिंग इन्हीं ग्रिड लाइनों तक है।


हर कोना चुनते समय ज़ूम इन करें: कम ज़ूम पर Snap to Content पास की किसी दूसरी लाइन पर जा सकता है।

माप 2: 10 कोने

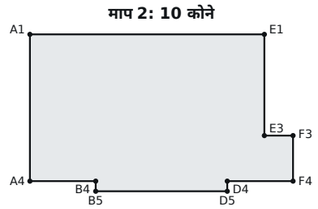

केवल पहचान के लिए। इन पर न नापें।

माप 3: 6 कोने

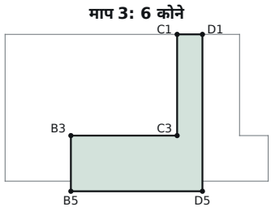

निर्माण के लिए नहीं

अभ्यास शीट। यह भवन काल्पनिक है।

भारत के किसी पेशेवर ने इस शीट की समीक्षा नहीं की है।

NOT FOR CONSTRUCTION. FICTIONAL PRACTICE SHEET. NOT REVIEWED BY ANY PROFESSIONAL IN INDIA.

संशोधन / REV.	दिनांक / DATE	विवरण / DESCRIPTION	आद्याक्षर / INITIALS
0	06.11.2026	अभ्यास के लिए जारी / ISSUED FOR PRACTICE	PP

ड्राइंग सं. / DRAWING NO.: **A-01/GPB/Dt.06.11.26**

क्लाइंट / CLIENT: ग्राम पंचायत अभ्यासपुर / GRAM PANCHAYAT ABHYASPUR (काल्पनिक / FICTIONAL)

स्केल / SCALE	दिनांक / DATE	सभी माप / ALL DIMENSIONS IN	कार्य सं. / JOB NO.	शीट / SHEET
1:100	06.11.2026	mm.	07	1 OF 1

बनाया / DRN	जाँचा / CHKD
अभ्यास / PRACTICE	अभ्यास / PRACTICE

कार्य का नाम / NAME OF WORK

प्रस्तावित ग्राम पंचायत भवन, अभ्यासपुर
PROPOSED GRAM PANCHAYAT BHAWAN, ABHYASPUR

ड्राइंग का शीर्षक / DRAWING TITLE

ग्राउंड फ़्लोर प्लान / GROUND FLOOR PLAN