
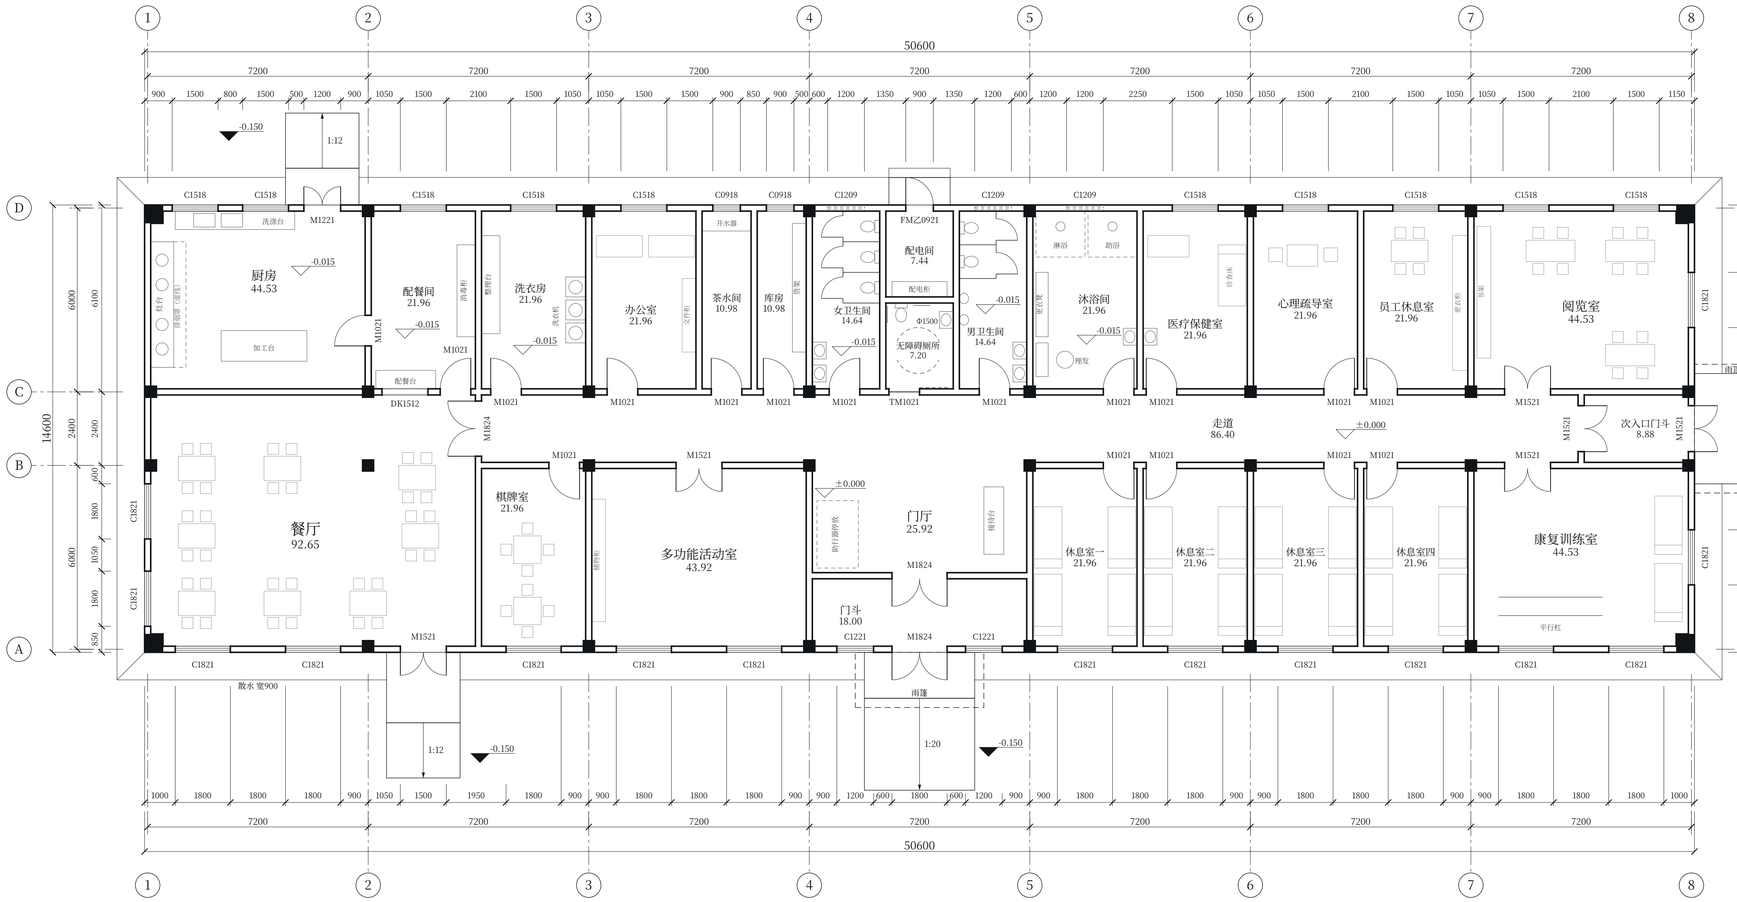


一层平面图 1:100

本层建筑面积：738.76㎡ 本栋建筑面积：738.76㎡

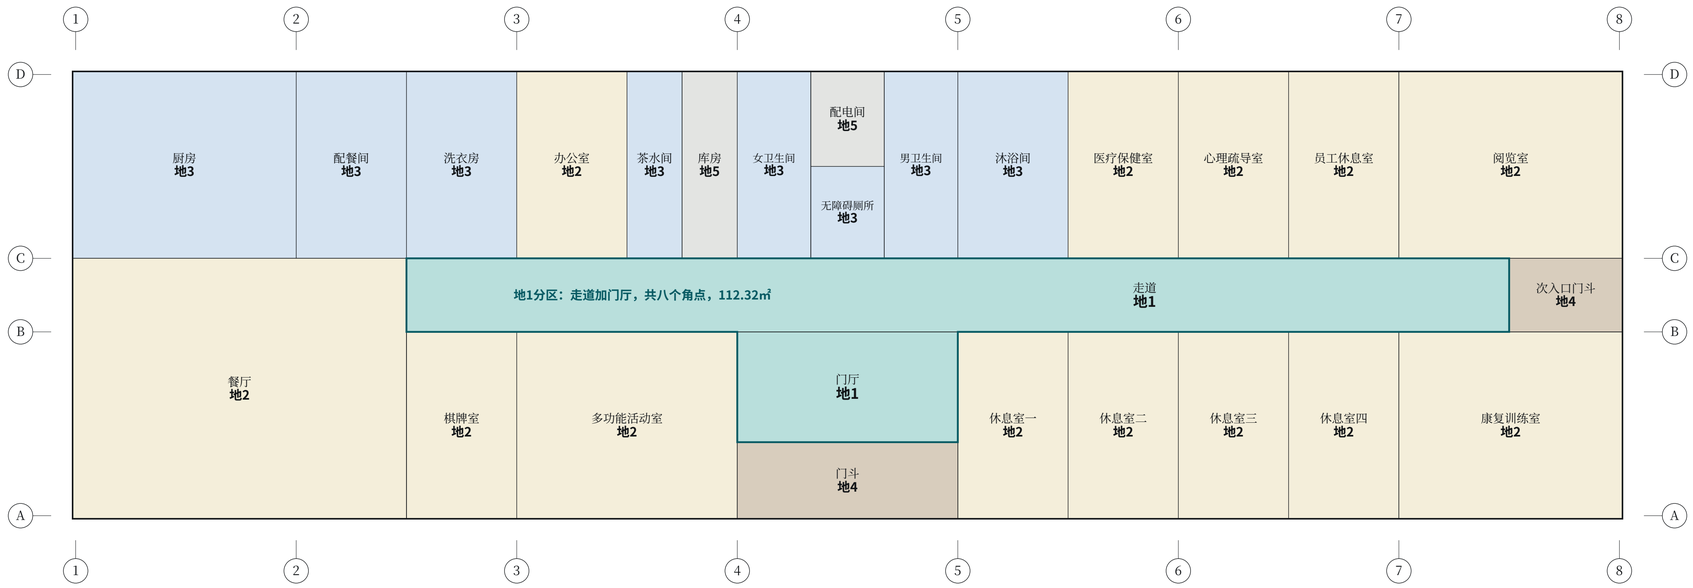

一层地坪布置图 1:100

本图隔墙按中线绘制，柱、门窗从略。着色至隔墙中线，周边至外墙外皮。

房间面积表

序号	房间名称	地面做法	计算面积（㎡）
1	餐厅	地2	92.65
2	棋牌室	地2	21.96
3	多功能活动室	地2	43.92
4	门斗	地4	18.00
5	门厅	地1	25.92
6	休息室一	地2	21.96
7	休息室二	地2	21.96
8	休息室三	地2	21.96
9	休息室四	地2	21.96
10	康复训练室	地2	44.53
11	走道	地1	86.40
12	次入口门斗	地4	8.88
13	厨房	地3	44.53
14	配餐间	地3	21.96
15	洗衣房	地3	21.96
16	办公室	地2	21.96
17	茶水间	地3	10.98
18	库房	地5	10.98
19	女卫生间	地3	14.64
20	无障碍厕所	地3	7.20
21	配电间	地5	7.44
22	男卫生间	地3	14.64
23	沐浴间	地3	21.96
24	医疗保健室	地2	21.96
25	心理疏导室	地2	21.96
26	员工休息室	地2	21.96
27	阅览室	地2	44.53
	本层建筑面积		**738.76**

图例

- 墙体，厚200，粗实线
- 框架柱400×400，四角角柱600×600
- 平开门，弧线示开启方向
- 推拉门，虚线示推入位置
- 窗
- 高窗，虚线，窗台高于剖切面
- 室内标高（空心）、室外标高（实心）
- 1:20 坡道，箭头指向下坡
- 雨篷投影，不计入建筑面积
- 散水，不计入建筑面积
- 轮椅回转空间Φ1500，虚线
- 定位轴线
- 地1分区线，在隔墙中线上

测量练习

先校准，再量以下三项，结果应与右列数值一致。

校准	一层平面图下方最外一道尺寸线 50600，点取线的两个端点，输入 50600 毫米（长度单位为米时输入 50.6）。	**50600**
一、核对长度	一层平面图左侧最外一道尺寸线 14600，点取线的两个端点。	**14.60 m**
二、建筑面积	一层平面图，沿外墙外皮的粗实线依次点取四个外角。不要沿散水细线、坡道或雨篷虚线。	**738.76 ㎡**
三、地1面积	一层地坪布置图，沿走道加门厅的深色分区线依次点取八个角点。该线在隔墙中线上，着色到此线为止。	**112.32 ㎡**

点取角点前请先放大图面：低倍率时 Snap to Content 可能捕捉到相邻的墙面，结果会有偏差。两个平面图比例均为 1:100，校准一次即可。面积不扣除墙体和柱。

构造做法表（地面）

编号	做法名称	计算面积（㎡）
地1	防滑地砖地面（600×600）	112.32
地2	PVC卷材地面	423.27
地3	防滑地砖防水地面（300×300）	157.87
地4	火烧面花岗岩地面	26.88
地5	细石混凝土地面	18.42
	合计	**738.76**

门窗表

编号	洞口尺寸（宽×高）	樘数	备注
M1021	1000×2100	17	平开门
M1221	1200×2100	1	双扇平开门，厨房货运
M1521	1500×2100	6	双扇平开门
M1824	1800×2400	3	双扇平开门，主入口、门斗内门、餐厅
TM1021	1000×2100	1	推拉门，无障碍厕所
FMZ0921	900×2100	1	乙级防火门，配电间，外开
C1821	1800×2100	15	窗
C1221	1200×2100	2	窗，主入口门斗
C1518	1500×1800	10	窗
C0918	900×1800	2	窗，茶水间、库房
C1209	1200×900	3	高窗，窗台高1800
DK1512	1500×1200	1	传菜窗口，配餐间至餐厅，窗台高900

门窗编号中的数字为洞口宽、高（分米）。卫生间隔断及隔断门为成品，未列入本表。

说明

1. 虚构练习用图，不得用于施工，不声明符合任何规范。
2. 除标高以米计外，其余尺寸均以毫米计。采用地3地面的房间标高为-0.015，其余室内标高为±0.000，室外地坪为-0.150。
3. 图中房间面积按尺寸线计算（隔墙中线，周边至外墙外皮），未扣除墙体，合计等于本层建筑面积。
4. 面积为练习计算值，未按工程量清单规则增减门洞、柱等，不作为规划、测绘或计价依据。
5. 两处门斗按假定位于寒冷地区设置；该地区为本图假定，不对应任何实际地点。
6. 散水、坡道、室外平台及雨篷均不计入建筑面积。
7. 周边柱外皮与外墙外皮平齐，外墙轴线居墙中，内柱居轴线。

会签栏

建筑		
结构		
给排水		
暖通		
电气		

印章

虚构练习用图
不得用于施工
虚构建筑

本图未经任何中国专业人员审核。

修改记录

建设单位：示例建设单位（虚构）

设计单位：PolyPDF 练习图库（非设计单位）

项目名称：**示例市青禾社区老年人日间照料中心（虚构）**

审定	–
项目负责人	–
审核	–
专业负责人	–
校对	–
设计	–
制图	–

子项名称：主体建筑

图名：**一层平面图 一层地坪布置图**

版次	阶段
第1版	练习图

工程编号：LX-2026-01

图号：**建-03**

比例	图幅
1:100	A1

日期：2026.11